


# ΕΦΗΜΕΡΙΣ ΤΗΣ ΚΥΒΕΡΝΗΣΕΩΣ
## ΤΗΣ ΕΛΛΗΝΙΚΗΣ ΔΗΜΟΚΡΑΤΙΑΣ

ΕΝ ΑΘΗΝΑΙΣ ΤΗι 6 ΙΟΥΛΙΟΥ 1981 | ΤΕΥΧΟΣ ΤΕΤΑΡΤΟΝ | ΑΡΙΘΜΟΣ ΦΥΛΛΟΥ 363


## ΠΕΡΙΕΧΟΜΕΝΑ

### ΠΟΛΕΟΔΟΜΙΑ

#### ΑΠΟΦΑΣΕΙΣ



#### ΑΝΑΚΟΙΝΩΣΕΙΣ



## ΠΟΛΕΟΔΟΜΙΑ

### ΑΠΟΦΑΣΕΙΣ

Ἀριθ. 869 (1)

Περὶ ἀναγνωρίσεως ὁδοῦ στὸ Ἀγρίνιο ὡς προϋφισταμένης τοῦ ἔτους 1923 (ὑπόθεση Ι. Κάππα), Ν. Αἰτωλίας καὶ Ἀκαρνανίας.

Ο ΝΟΜΑΡΧΗΣ ΑΙΤΩΛΙΑΣ ΚΑΙ ΑΚΑΡΝΑΝΙΑΣ

Ἔχοντας ὑπόψη:

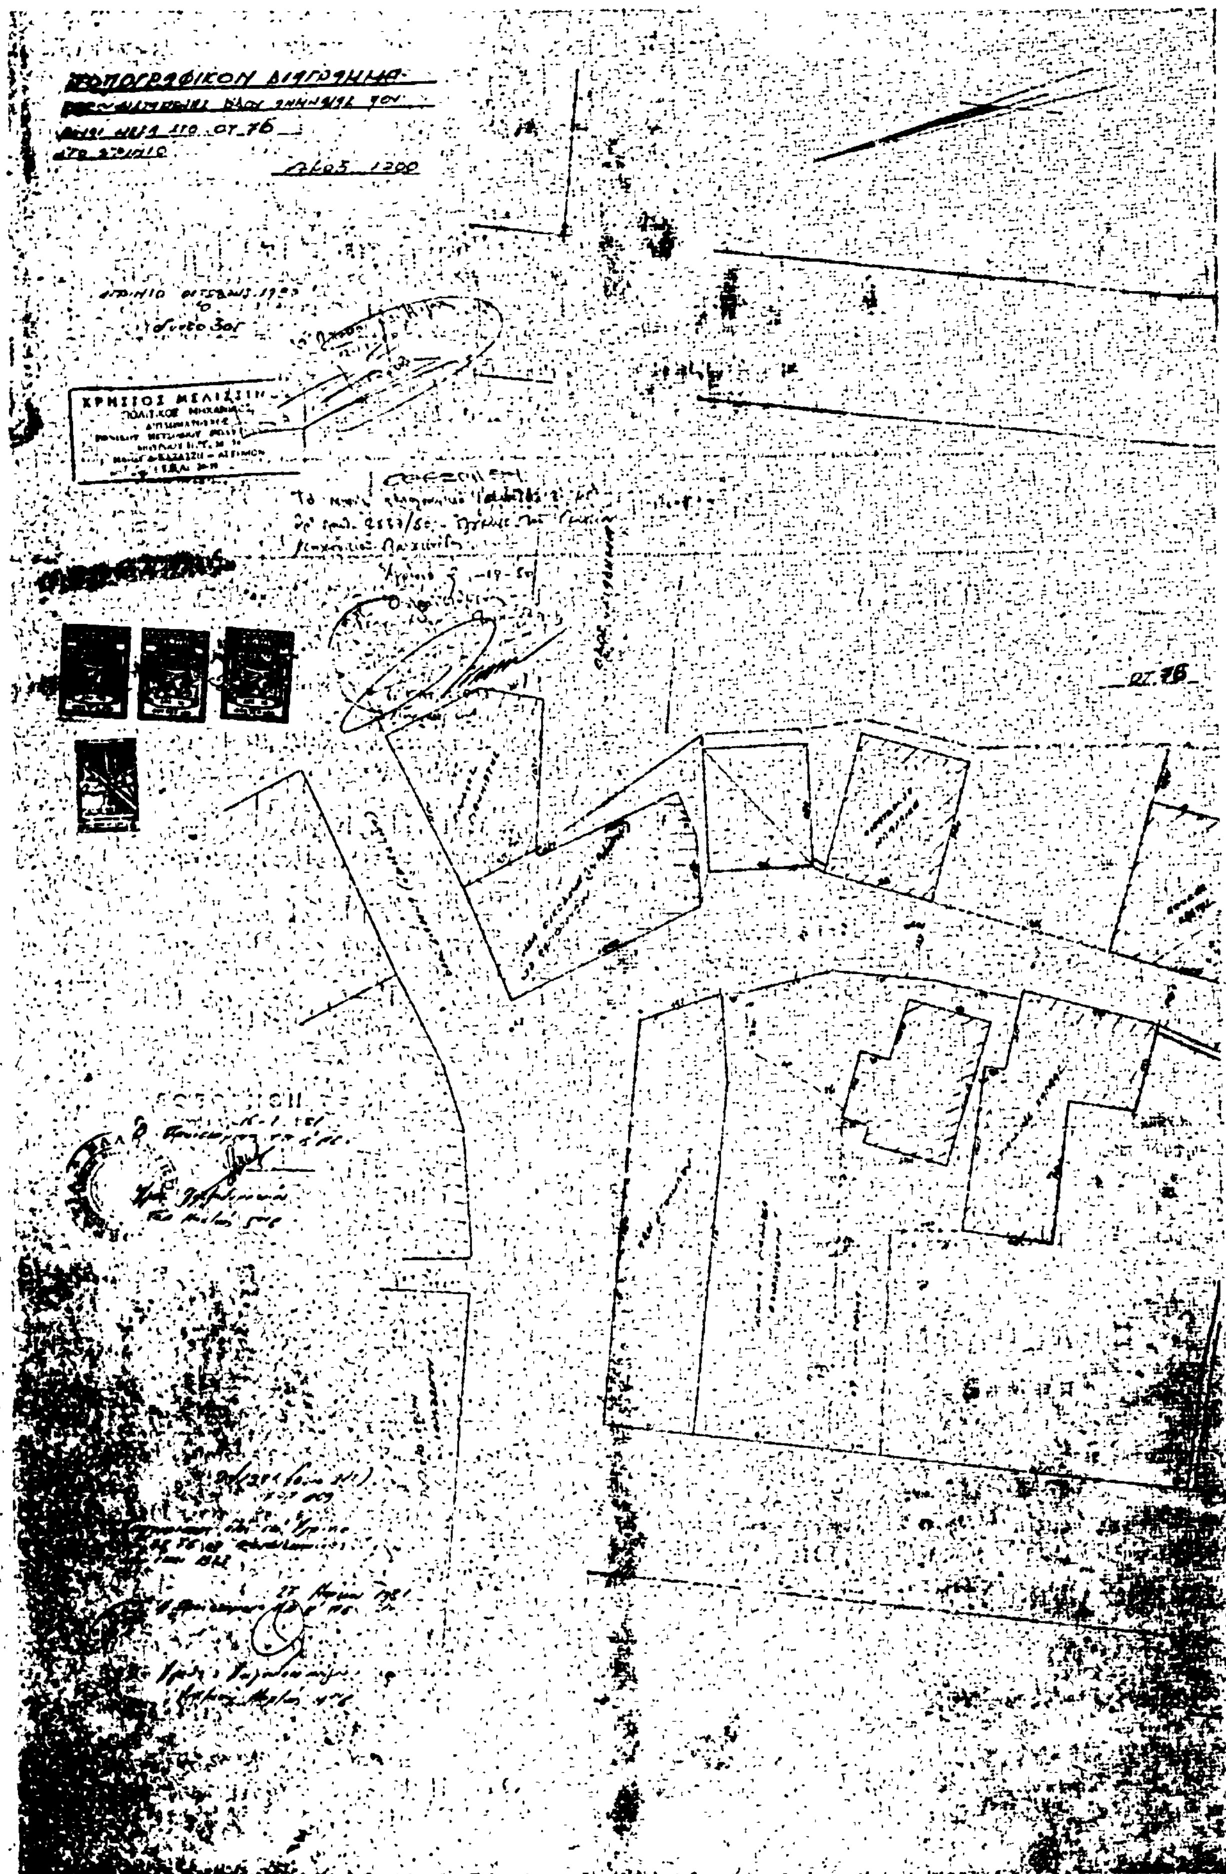
1. Τὶς διατάξεις τοῦ Ν. 3200/55 περὶ Διοικητικῆς ἀποκεντρώσεως.
2. Τὶς διατάξεις τοῦ ἀπὸ 20.6.1955 Β.Δ/τος περὶ ἐξαιρέσεως ἀπὸ τῆς κατὰ τὴν παρ. 1 τοῦ ἄρθρου 1 τοῦ Ν. 3200/55 ἁρμοδιότητος τοῦ Ὑπουργείου Δημ. Ἔργων.
3. Τὶς διατάξεις τοῦ 863/70 Β.Δ/τος περὶ διαρθρώσεως τοῦ Ὑπουργείου Συγκοινωνιῶν καὶ Δημ. Ἔργων ὡς τοῦτο ἐτροποποιήθη διὰ τοῦ ὑπ' ἀρ. 572/67 Β.Δ.
4. Τὶς διατάξεις τοῦ 532/70 Ν.Δ/τος περὶ διοικητικῆς ἀποκεντρώσεως.
5. Τὶς διατάξεις τοῦ 712/70 Β.Δ/τος ὡς ἐτροποποιήθη καὶ συνεπληρώθη διὰ τῶν ὑπ' ἀρ. 677/71 καὶ 198/1972 Β.Δ/των.
6. Τὴν Α7/16/11/7.10.70 κοινὴ ἀπόφαση τῶν Ὑπουργῶν περὶ ὀργανώσεως τῶν Περιφερειακῶν Ὑπηρεσιῶν τοῦ ΥΠΔΕ.
7. Τὴν Α9/1 /3/9.8.71 κοινὴ ἐγκύκλιο τῶν Πρωθυπουργοῦ, Ἀντιπροέδρου καὶ Ὑπουργοῦ τῶν Ἐσωτερικῶν περὶ ὀργανώσεως τῶν Νομαρχιῶν.
8. Τὴν ἀπὸ 4.11.80 αἴτηση τοῦ Ι. Κάππα.
9. Τὸ ἀπὸ Ὀκτώβριο 1980 τοπογραφικὸ διάγραμμα συνταχθὲν ὑπὸ τοῦ ἰδιώτη μηχανικοῦ Χρ. Μελισσινοῦ ποὺ δείχνει τὴν ὑπὸ ἀναγνώριση ὁδό.
10. Τὴν ὑπ' ἀρ. 13654/3.11.80 βεβαίωση Δήμου Ἀγρινίου.
11. Τὸ ὑπ' ἀρ. 244/1883 καὶ 20690/1954 συμβόλαιο.
12. Τὴν Ε34/1977 ἐγκ. τοῦ ΥΠΔΕ ἀναφορικὰ μὲ ἰδιωτικοὺς δρόμους ποὺ ὑπάρχουν πρὸ τοῦ ἔτους 1923.
13. Τὴν σύμφωνη γνωμοδότηση τοῦ Νομ/κοῦ Συμβουλίου ΔΕ ποὺ διατυπώθηκε στὸ ὑπ' ἀρ. 2/1981 (θέμα 21ο) πρακτικὸ αὐτοῦ.
14. Τὴν ΕΣ 13121/8.10.80 ἀπόφαση Νομάρχου Αἰτωλοακαρνανίας περὶ ἀναθέσεως ἀσκήσεως μέρους ἁρμοδιοτήτων Νομάρχου ὑπὸ τὴν ἔνδειξιν ἐντολῇ Νομάρχου, ἀποφασίζουμε:

Ἀναγνωρίζουμε σὰν προϋπάρχουσα τοῦ ἔτους 1923 τὴν δίοδο ποὺ βρίσκεται μέσα στὸ ΟΤ 76 τοῦ σχεδίου πόλεως Ἀγρινίου ὅπως αὐτὴ φαίνεται στὸ ἀπὸ Ὀκτωβρίου 1980 τοπογραφικὸ διάγραμμα τὸ συνταχθὲν ὑπὸ τοῦ ἰδιώτη μηχανικοῦ Χρ. Μελισσινοῦ ποὺ συνοδεύει τὴν ἀπόφαση αὐτὴ καθ' ὅτι κρίνεται ὡς διατηρητέα.

Ἡ ἀπόφαση αὐτὴ νὰ δημοσιευθεῖ στὴν Ἐφημερίδα τῆς Κυβερνήσεως.

Ι. Π. Μεσολογγίου, 27 Μαρτίου 1981.

Μὲ Ἐντολὴ Νομάρχη
Ἡ Προϊσταμένη Πολεοδομίας
ΑΓΑΘΗ ΑΝΑΓΝΩΣΤΟΠΟΥΛΟΥ


ΟΤ.76

Ἀριθ. 1417 (2)

Περὶ τροποποιήσεως τοῦ ρυμοτομικοῦ σχεδίου πόλεως Ναούσης στὸ ΟΤ 133.

Ο ΝΟΜΑΡΧΗΣ ΗΜΑΘΙΑΣ

Ἔχοντας ὑπόψη:

1. Τὶς διατάξεις: α) τοῦ ἀπὸ 17.7.1923/16.8.1923 Ν. Δ/τος «περὶ σχεδίων πόλεων, κωμῶν καὶ συνοικισμῶν τοῦ Κράτους καὶ οἰκοδομῆς αὐτῶν» (ΦΕΚ 226Α'.), ὅπως τροποποιήθηκε μεταγενέστερα, β) τοῦ Ν. 3200/55 «περὶ διοικητικῆς ἀποκεντρώσεως» (ΦΕΚ 97 Α'), γ) τοῦ Α.Ν. 314/68 περὶ παροχῆς εἰς τὸν Ὑπουργὸν Βορείου Ἑλλάδος καὶ τοὺς Νομάρχας ἁρμοδιότητος ἐπὶ θεμάτων ἐγκρίσεως, ἐπεκτάσεως ἢ τροποποιήσεως σχεδίων πόλεων καὶ κωμῶν» (ΦΕΚ 47Α'.) ὅπως συμπληρώθηκε μὲ τὸ Ν.Δ/μα 1018/71 (ΦΕΚ 220Α'.) καὶ δ) τοῦ Ν.Δ/τος 532/70 «περὶ συμπληρώσεως τῶν διατάξεων περὶ διοικητικῆς ἀποκεντρώσεως» (ΦΕΚ 103Α'.)

2. Τὴν ὑπ' ἀριθμ. 170/80 ἀπόφαση τοῦ Δημοτικοῦ Συμβουλίου Ναούσης μὲ τὴν ὁποία προτάθηκε ἀρχικὰ ἡ τροποποίηση τοῦ σχεδίου πόλεως στὰ ΟΤ 133 καὶ 132 διὰ τῆς δημιουργίας ἀποτμήσεων στὰ δύο οἰκοδομικὰ τετράγωνα στὴ συμβολὴ τῶν ὁδῶν παρόδου Κοραῆ καὶ Ἰωάννου Καρανάτσιου.

3. Τὴν ὑπ' ἀριθμ. 199/80 ἀπόφαση τοῦ Δημοτικοῦ Συμβουλίου Ναούσης μὲ τὴν ὁποία ἔγινε ἀποδεκτὴ ἀπὸ τὸ Δημοτικὸ Συμβούλιο ἡ ἔνσταση ποὺ ὑποβλήθηκε ἐκ μέρους τῆς ἐνδιαφερομένης ἰδιοκτητρίας τῆς ὑπ' ἀριθμ. (2) ἰδιοκτησίας Ἐλισάβετ Κουτσουφλιάνου καὶ τροποποιήθηκε ἡ ἀρχικὴ πρόταση περιοριζομένης τῆς τροποποιήσεως τοῦ σχεδίου μόνο στὴν ἀπότμηση τοῦ ΟΤ 133.

4. Τὴ σύμφωνη γνωμοδότηση τοῦ Νομαρχιακοῦ Συμβουλίου Δημοσ. ἔργων ὅπως διατυπώνεται στὸ ὑπ' ἀριθμ. 4/4/6.3.1981 πρακτικό του μὲ τὴν ὁμόφωνα ἀποφαίνεται ὑπὲρ τῆς προτεινομένης τροποποιήσεως τοῦ ρυμοτομικοῦ σχεδίου Ναούσης στὸ ΟΤ 133, ἀποφασίζουμε:

Ἐγκρίνουμε τὴν τροποποίηση τοῦ σχεδίου ρυμοτομίας πόλεως Ναούσης στὸ ΟΤ 133 διὰ τῆς δημιουργίας ἀποτμήσεως στὴ συμβολὴ τῶν ὁδῶν παρόδου Κοραῆ καὶ Ἰωάννου Καρανάτσιου ὅπως εἰδικότερα ἀπεικονίζεται στὸ τοπογραφικὸ διάγραμμα ποὺ συνοδεύει τὴν ἀπόφαση αὐτή.

Ἡ παροῦσα ἀπόφαση νὰ δημοσιευθεῖ στὴν Ἐφημερίδα τῆς Κυβερνήσεως.

Βέροια, 18 Μαρτίου 1981

Ὁ Νομάρχης
Γ. ΓΙΑΝΝΟΠΟΥΛΟΣ

Ἀριθ. 586 (3)

Περὶ ἀναγνωρίσεως ὁδοῦ (παρόδου ὁδοῦ) Σαμαροπούλου - Μητροπόλεως στὴν Καρδίτσα Νομοῦ Καρδίτσης, ὅτι ὑπάρχει πρὶν ἀπὸ τὸ 1923 καὶ χαρακτηρισμὸς αὐτῆς ὡς διατηρητέας.

Ο ΝΟΜΑΡΧΗΣ ΚΑΡΔΙΤΣΗΣ

Σύμφωνα μέ :

1. Τὶς διατάξεις :

α) Τοῦ ἀπὸ 17.7.1923 Ν.Δ. «περὶ σχεδίων πόλεων, κωμῶν καὶ συνοικισμῶν τοῦ Κράτους καὶ ἀνεγέρσεως αὐτῶν».

β) Τοῦ Β.Δ. 712/70, ὅπως τροποποιήθηκε μὲ τὰ 677/71 καὶ 198/1972 Β.Δ..

γ) Τοῦ Ν. 3200/55 «περὶ διοικητικῆς ἀποκεντρώσεως», ὅπως ἔχει συμπληρωθεῖ καὶ τροποποιηθεῖ μεταγενέστερα.

δ) Τὴν 2/1981 γνωμοδότηση τοῦ Συμβουλίου Δημοσίων Ἔργων τῆς Νομαρχίας μας, περὶ διατηρήσεως τῆς Δημοτικῆς ὁδοῦ ποὺ βρίσκεται στὴν Καρδίτσα Ο.Τ. 499.

2. Τὴ 257/9.2.1981 αἴτηση τοῦ Νικολάου Κωστῆ κατοίκου Καρδίτσης περὶ διατηρήσεως τῆς ὁδοῦ ὡς προϋπάρχουσα τοῦ 1923 στὸ Ο.Τ. 499 μεταξὺ τῶν ὁδῶν Σαμαροπούλου - Μητροπόλεως.

3. Τοὺς ἀκολούθους τίτλους ἰδιοκτησίας : 23389/1906 καὶ 79888/1925 τοῦ συμβολαιογράφου Γρηγ. Κωτούλα ἀπὸ τοὺς ὁποίους προκύπτει ὅτι ἡ ὁδὸς (πάροδος ὁδοῦ) Σαμαροπούλου - Μητροπόλεως ὑπάρχει πρὶν ἀπὸ τὸ 1923.

4. Τὸ τοπογραφικὸ σχεδιάγραμμα τοῦ Πολ. Μηχανικοῦ Ἀποστόλου Κοτρώτσιου.

5. Τὸ ἀπὸ 25.2.1959 ρυμοτομικὸ σχέδιο πόλεως Καρδίτσης στὸ ὁποῖο φαίνεται ἡ ἐν λόγω ὁδός, ὅτι ὑπῆρχε πρὶν τῆς γενομένης ἀποτυπώσεως τοῦ σχεδίου πόλεως Καρδίτσης σὲ τμῆμα αὐτῆς, ἀποφασίζουμε :

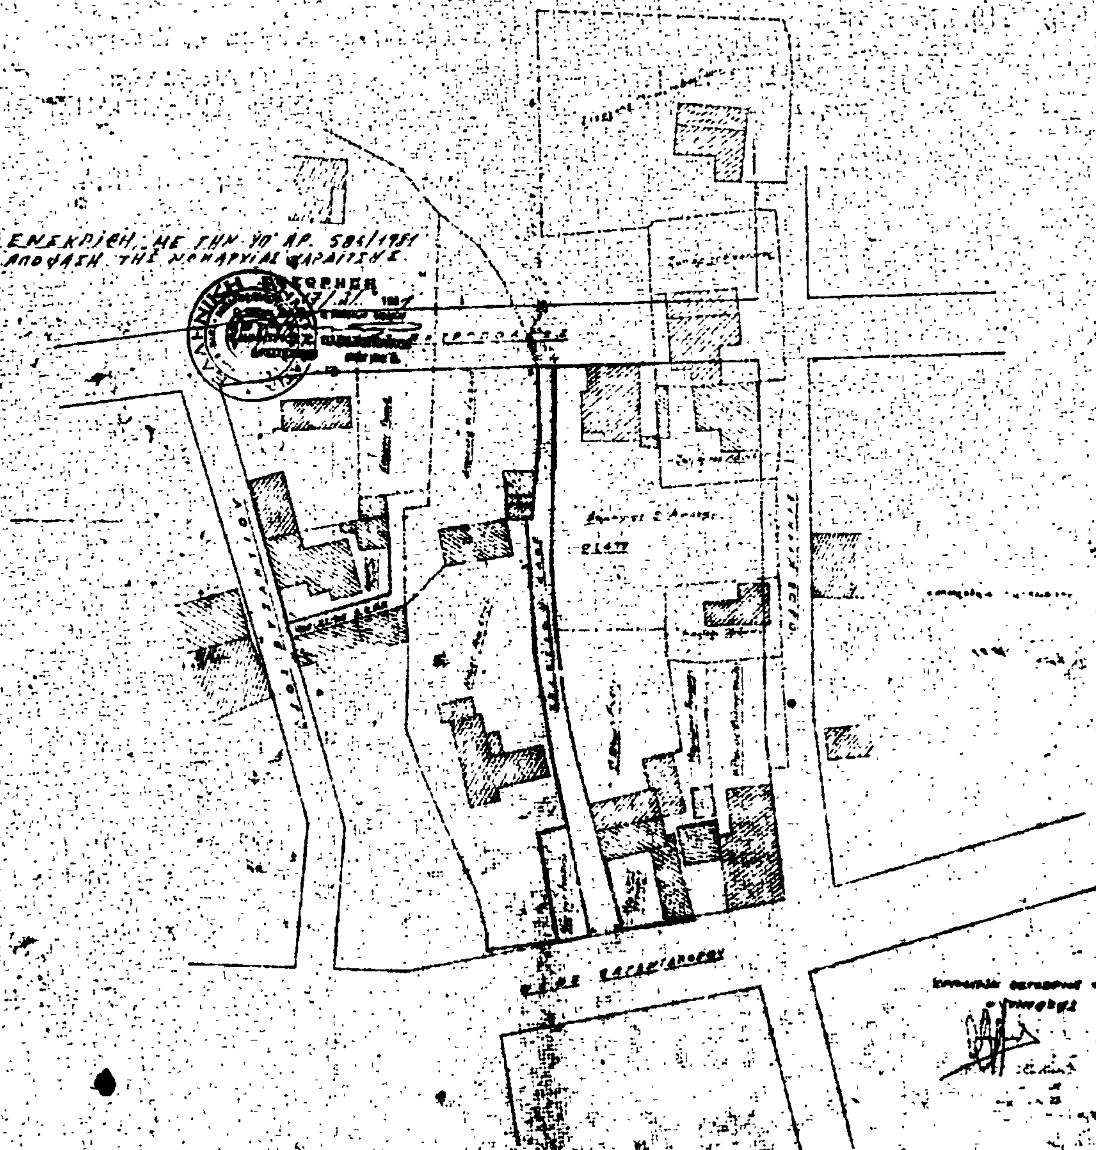
Ἀναγνωρίζουμε ὅτι ἡ ὁδὸς (πάροδος ὁδοῦ) Σαμαροπούλου - Μητροπόλεως Ο.Τ. 499, στὴν Καρδίτσα, ὑπάρχει νομίμως πρὶν ἀπὸ τὸ ἔτος 1923, καὶ τὴ χαρακτηρίζουμε ὡς διατηρητέα.

Ἡ ὁδὸς (πάροδος) αὐτὴ φαίνεται στὸ τοπογραφικὸ σχεδιάγραμμα τοῦ Πολ. Μηχ/κοῦ Ἀποστόλου Κοτρώτσιου.

Ἡ ἀπόφαση αὐτὴ ποὺ ἰσχύει ἀπὸ τῆς δημοσιεύσεώς της, νὰ δημοσιευθεῖ στὴν Ἐφημερίδα τῆς Κυβερνήσεως.

Καρδίτσα, 17 Μαρτίου 1981

Ὁ Νομάρχης
ΑΝΤ. ΓΕΩΡΓΑΚΟΠΟΥΛΟΣ


ΤΟΠΟΓΡΑΦΙΚΟ ΔΙΑΓΡΑΜΜΑ Ο.Τ. 299
ΜΕ ΚΛΙΜΑΚΑ 1:500 ΓΙΑ ΑΝΑΓΝΩΡΙΣΗ
ΤΟΥ ΙΔΙΩΤΙΚΟΥ ΔΡΟΜΟΥ
ΕΝΕΚΡΙΘΗ ΜΕ ΤΗΝ ΥΠ' ΑΡ. 585/1981
ΑΠΟΦΑΣΗ ΤΗΣ ΝΟΜΑΡΧΙΑΣ ΚΑΡΔΙΤΣΗΣ

## ΑΝΑΚΟΙΝΩΣΕΙΣ

'Αριθ. Δ1/0/11093 (4)

Περὶ ἀνακοινώσεως παρακαταθέσεως ὁριστικῆς ἀποζημιώσεως ἀκινήτων πού ἔχουν ρυμοτομηθεῖ μὲ τὸ ἐγκεκριμένο ρυμοτομικὸ σχέδιο τοῦ Δήμου 'Αθηναίων γιὰ τὴ διάνοιξη τῆς Λεωφ. 'Υμηττοῦ (περιοχὴ Α' Νεκροταφείου), πράξη ἀναλογισμοῦ 141/1972.

## Ο ΥΠΟΥΡΓΟΣ ΔΗΜΟΣΙΩΝ ΕΡΓΩΝ

Έχοντας ὑπόψη:

1) Τὶς διατάξεις τοῦ Ν.Δ. ἀπὸ 17.7.23 «περὶ σχεδίων πόλεων, κωμῶν καὶ συνοικισμῶν τοῦ Κράτους καὶ οἰκοδομῆς αὐτῶν» (ΦΕΚ 228/16.8.1923 τ. Α').

2) Τὶς διατάξεις τοῦ Ν.Δ. 797/1971 «περὶ ἀναγκαστικῶν ἀπαλλοτριώσεων» (ΦΕΚ 1/1.1.1971 τ. Α').

3) Τὴν ἐξουσιοδοτικὴ ἀπόφαση Α26/0/03/67/Φ.Θ.2.2.1/8.5.1975 (ΦΕΚ 509/19.5.75 τ. Β').

4) Τὸν πίνακα παρακαταθέσεως τῆς ἀποζημιώσεως πού καθορίστηκε μὲ τὴν ἀπόφαση 17517/28.11.79 τοῦ Πολυμελοῦς Πρωτοδικείου 'Αθηνῶν γιὰ ἀκίνητα πού ρυμοτομήθηκαν μὲ τὸ ἐγκεκριμένο ρυμοτομικὸ σχέδιο τοῦ Δήμου 'Αθηναίων γιὰ τὴ διάνοιξη τῆς Λεωφ. 'Υμηττοῦ σύμφωνα μὲ τὶς ἐνδείξεις τῆς πράξεως ἀναλογισμοῦ 141/1972, ἀνακοινώνουμε στὰ πρόσωπα πού ἔχουν ἢ ἀξιώνουν ἐμπράγματα δικαιώματα στὰ παραπάνω ἀκίνητα, ὅτι ἡ ἀποζημίωση τῶν οἰκοπεδικῶν ἐκτάσεων πού ἔχουν ρυμοτομηθεῖ καὶ τῶν ἐπικειμένων τους ὅπως σημειώνονται στὰ στοιχεῖα προδικασίας τοῦ ἄρθρου 5 τοῦ Ν. 653/1977, ἔχει κατατεθεῖ στὸ Ταμεῖο Παρακαταθηκῶν καὶ Δανείων 'Αθηνῶν, ὕστερα ἀπὸ τὸ συμψηφισμὸ δικαιωμάτων καὶ ὑποχρεώσεων πού προβλέπει τὸ ἄρθρο 6 τοῦ Ν. 5268/1931 καὶ μὲ τὴν ἔκδοση τοῦ γραμματίου παρακαταθήκης 630319/8.6.1981 συνολικοῦ ποσοῦ δραχμῶν ἑκατὸν σαράντα χιλιάδων ἑπτακοσίων πενήντα (140.750).

'Η παρακατάθεση τῆς παραπάνω ἀποζημιώσεως ἔγινε ὑπέρ: 1) 'Αποστόλου Δαρζέντα καὶ 2) 'Ελευθερίου Δαρζέντα καὶ θὰ καταβληθεῖ μόνο στὰ πρόσωπα πού θὰ ἀναγνωρισθοῦν ὡς δικαιοῦχοι μὲ ἀπόφαση τοῦ Μονομελοῦς Πρωτοδικείου 'Αθηνῶν.

'Αθῆναι, 16 'Ιουνίου 1981

Μὲ ἐντολὴ 'Υπουργοῦ

'Ο Διευθυντὴς

ΙΩΣΗΦ ΑΡ. ΑΙΓΙΔΗΣ

ΑΠΟ ΤΟ ΕΘΝΙΚΟ ΤΥΠΟΓΡΑΦΕΙΟ